
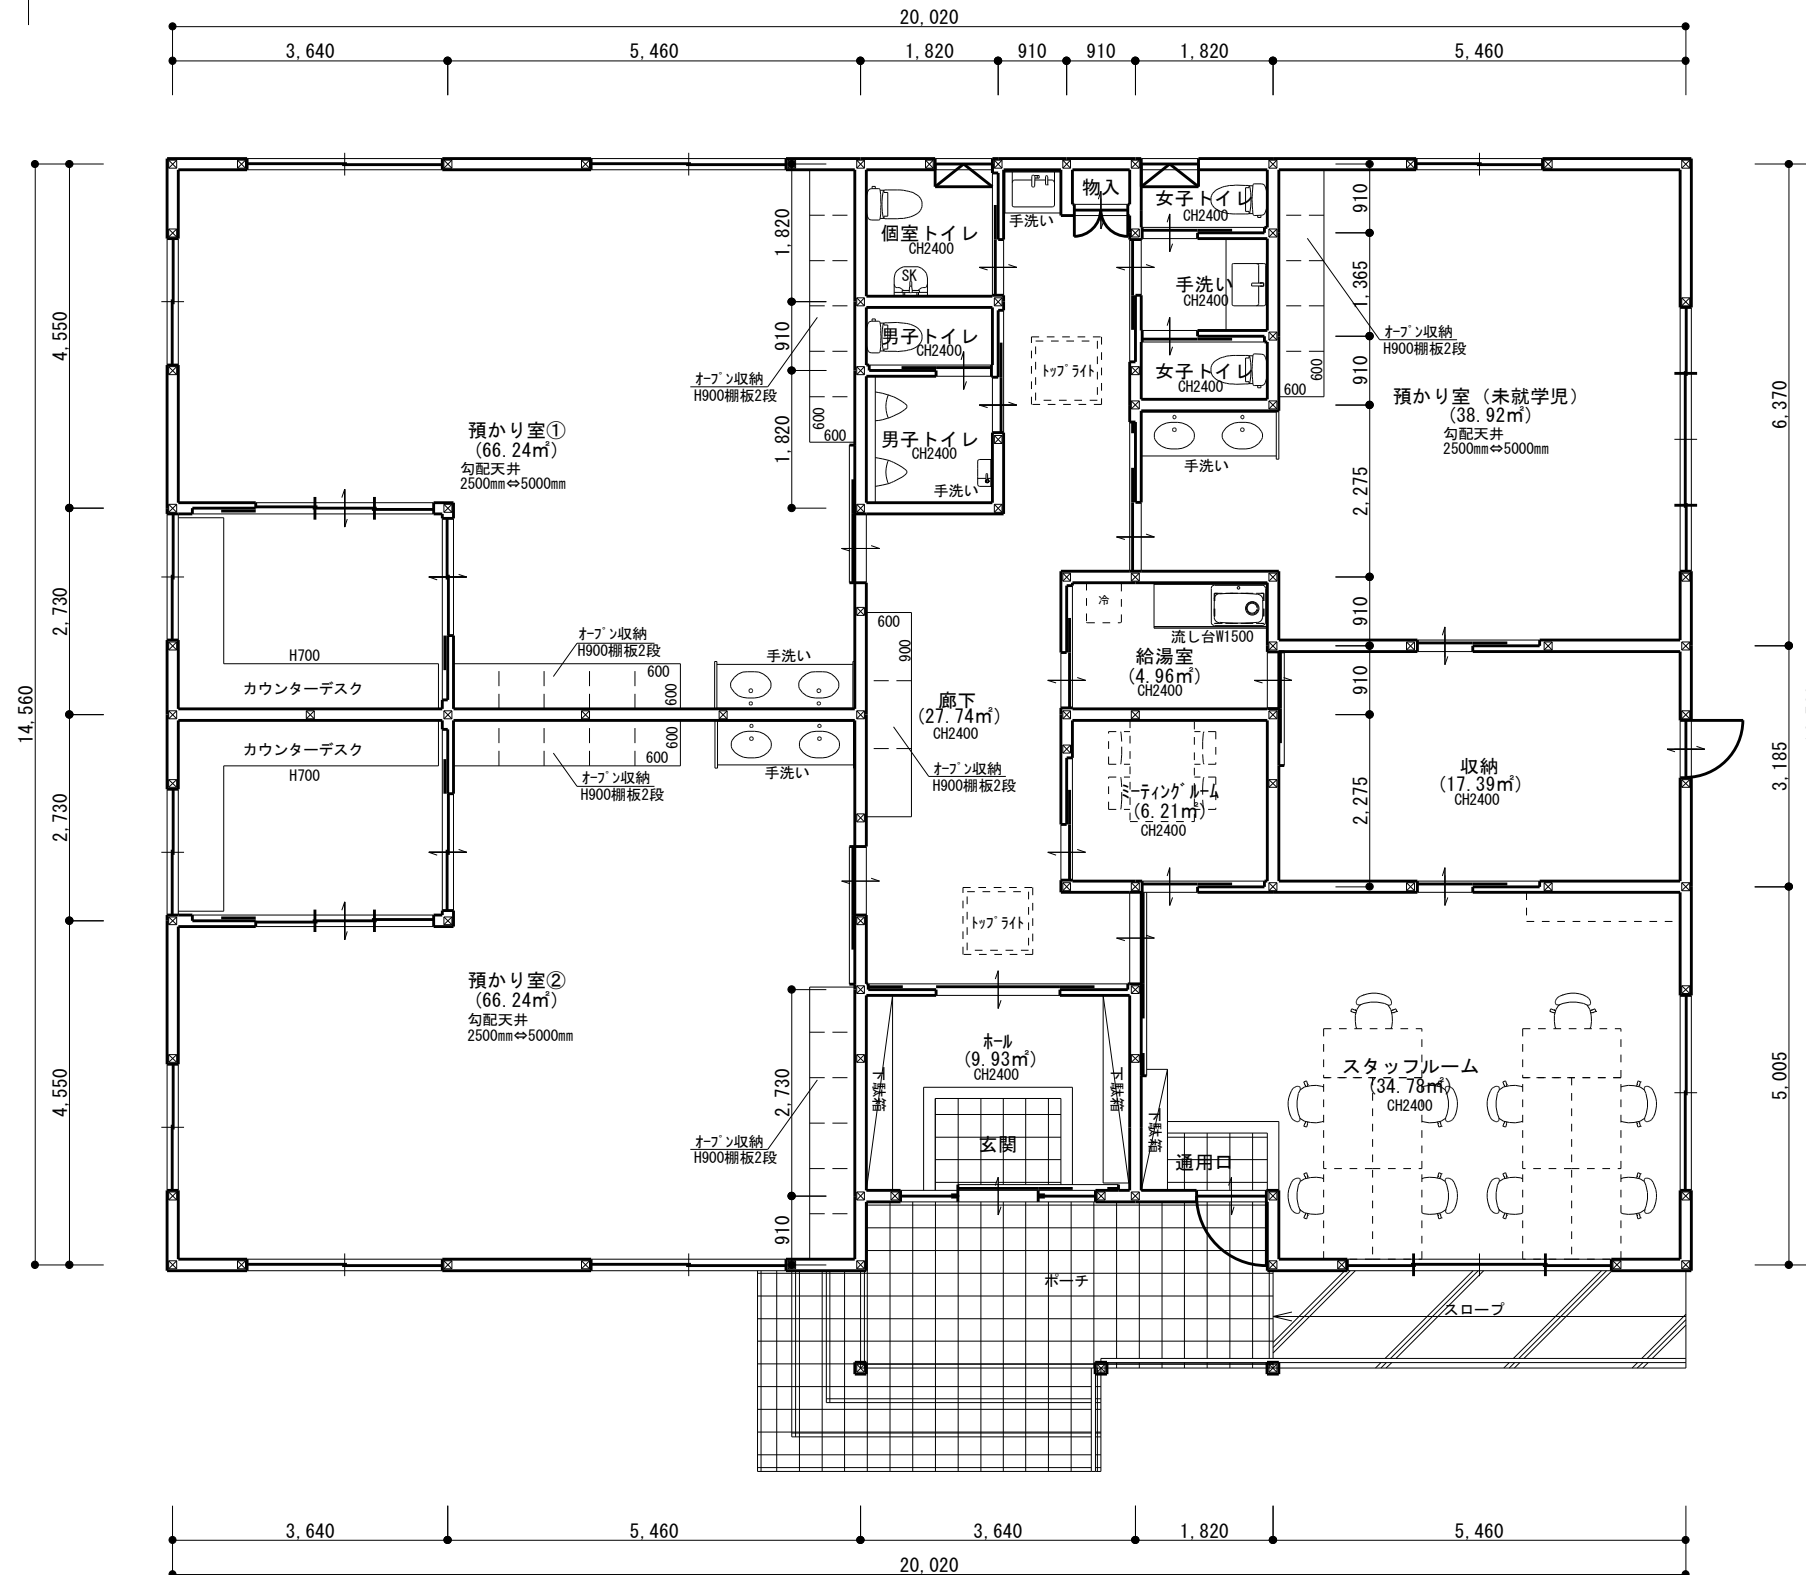


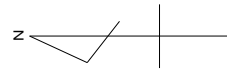

	m ²	坪
建築面積	298.94	90.25
1階床面積	286.52	86.50
延床面積	286.52	86.50

24.06.10 作成
24.07.22 変更

Drawn by 小野寺
checked by 大西
年月日 24.07.22
縮尺 1/100

工事名称 岩沼ぐれいす様 新築工事
図面名 平面図

図面番号
M-01