



2階 平面図

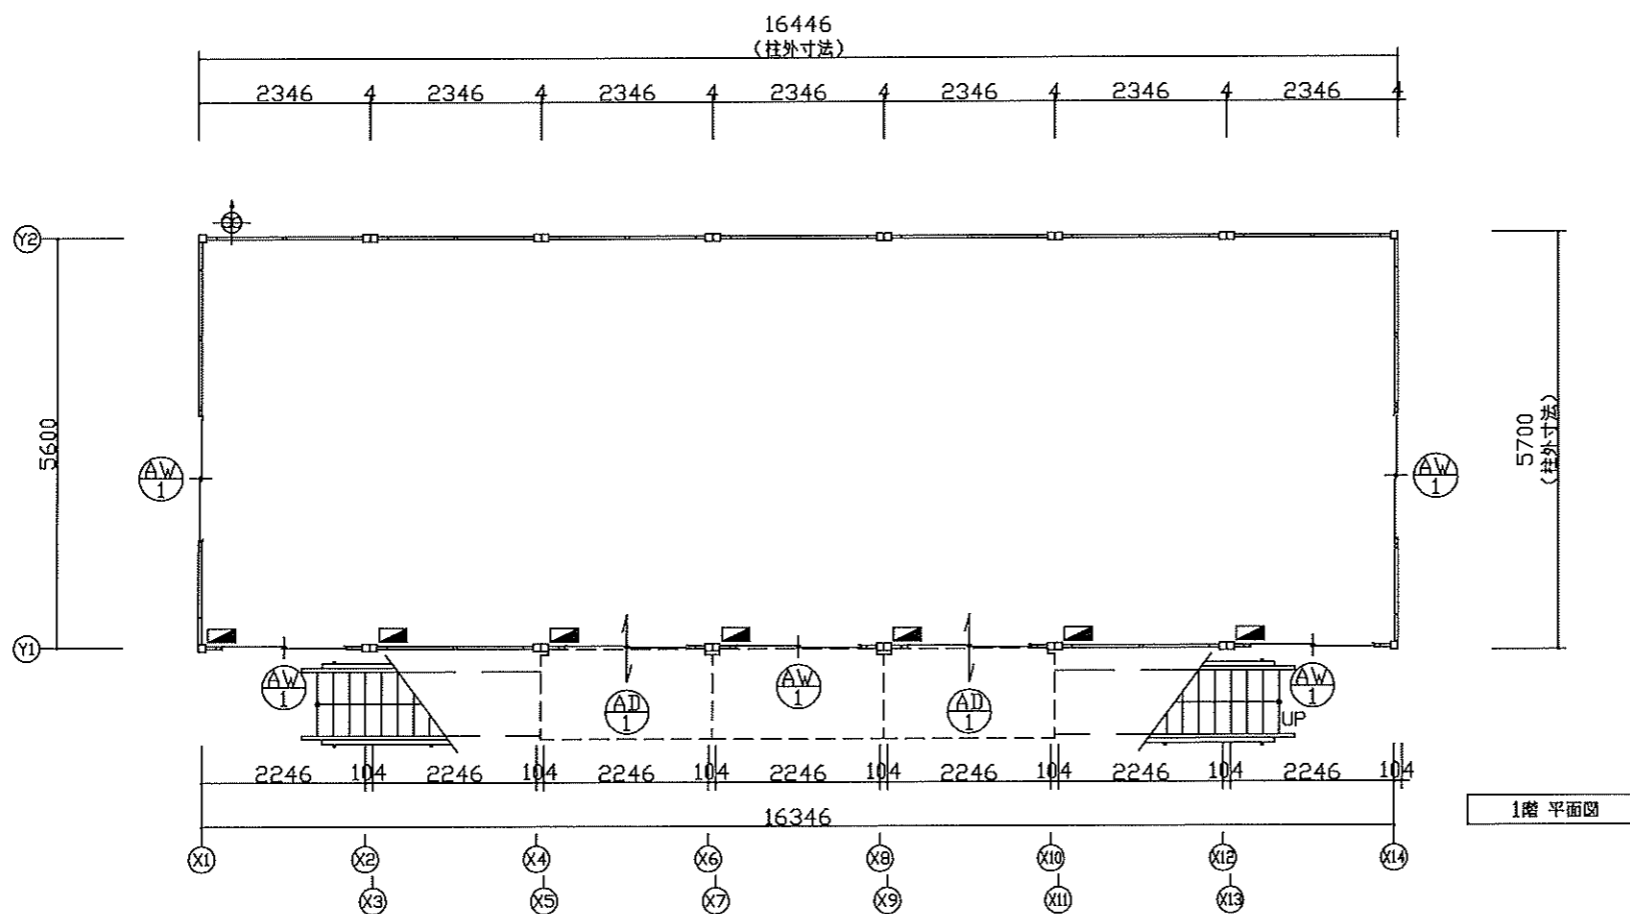

1階 平面図

仕 様	
構造	鉄骨造
屋根	金属折板 t=0.5
外部建具	アルミサッシ
庇	なし
床	合板 t=12 仕上:フロアペイント
外壁 (複合パネル)	外部仕上:カラー鋼板 t=0.27 断熱材:スチレンフォーム t=25 内部仕上:カラー鋼板 t=0.27
天井	化粧合板 t=4 断熱材:スチレンフォーム t=25

凡 例		
名称	記号	仕様
分電盤	■	別図に示す
20cm換気扇	◆	アロウツク アラゲ配線 引き紐スリ

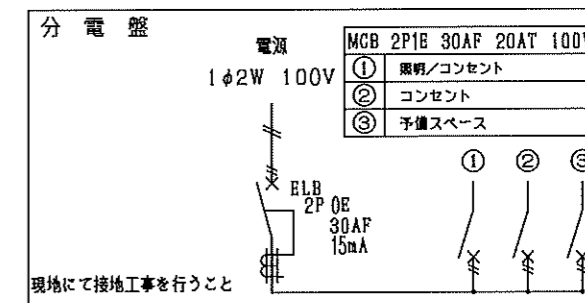

建 具 表 ( 外 観 )	
引戸 透明3 1660 934 1920 22 14FL	引違窓 (H1000) 透明3 1662 983 933 373 CL-800 FL

面 積 表		
建築面積	16,346×5,600 +12,50(階段面積)	104.03 m <sup>2</sup>
1階床面積	16,346×5,600	91.53 m <sup>2</sup>
2階床面積	16,346×5,600 +12,50(階段面積)	104.03 m <sup>2</sup>
延床面積		195.56 m <sup>2</sup>

お客様確認欄  
平成 年 月 日

SANKYO FRONTIER CO.,LTD.

CHECKED	DESIGN	SCALE	DATE	TITLE	TYPE	DWGNO
fukuda	fukuda	1:100 (A3)	22/03/09 作成	事業所設置工事 平面図	CT-54J 7連棟 2階建て 2203169S	A-03