
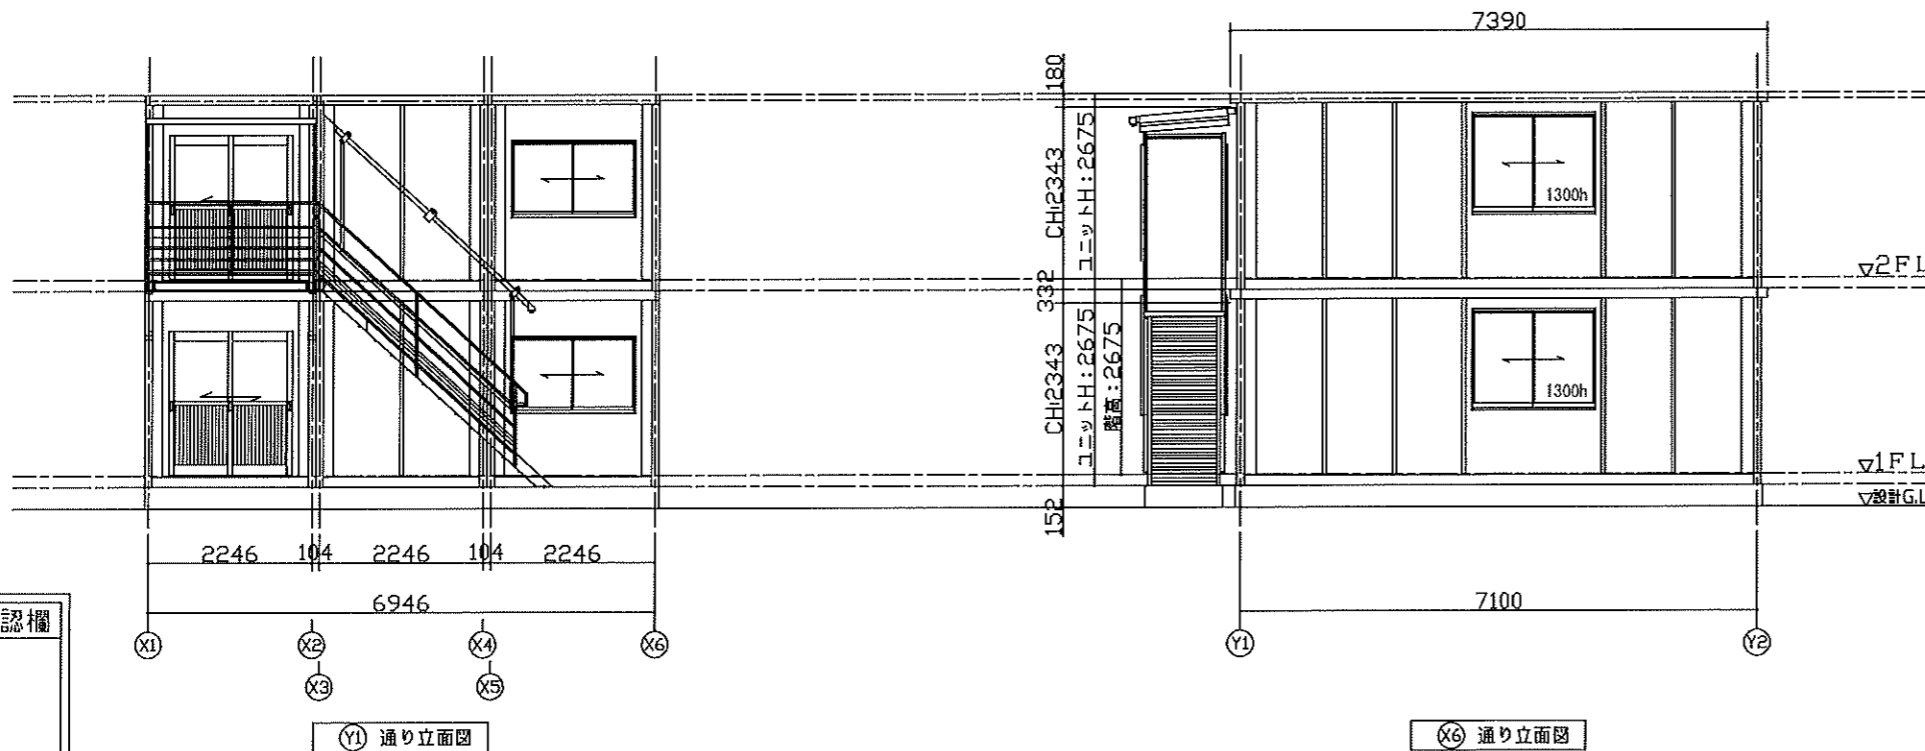
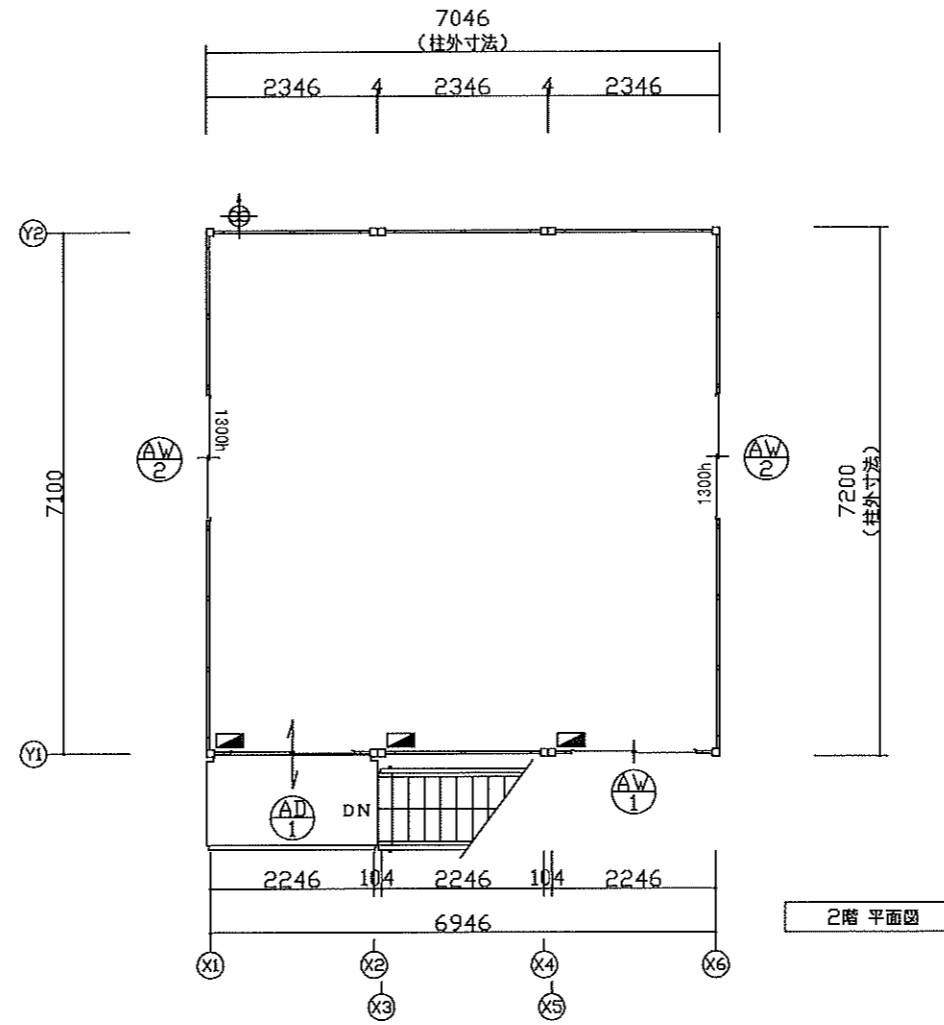



基礎指定なし

7046
(柱外寸法)

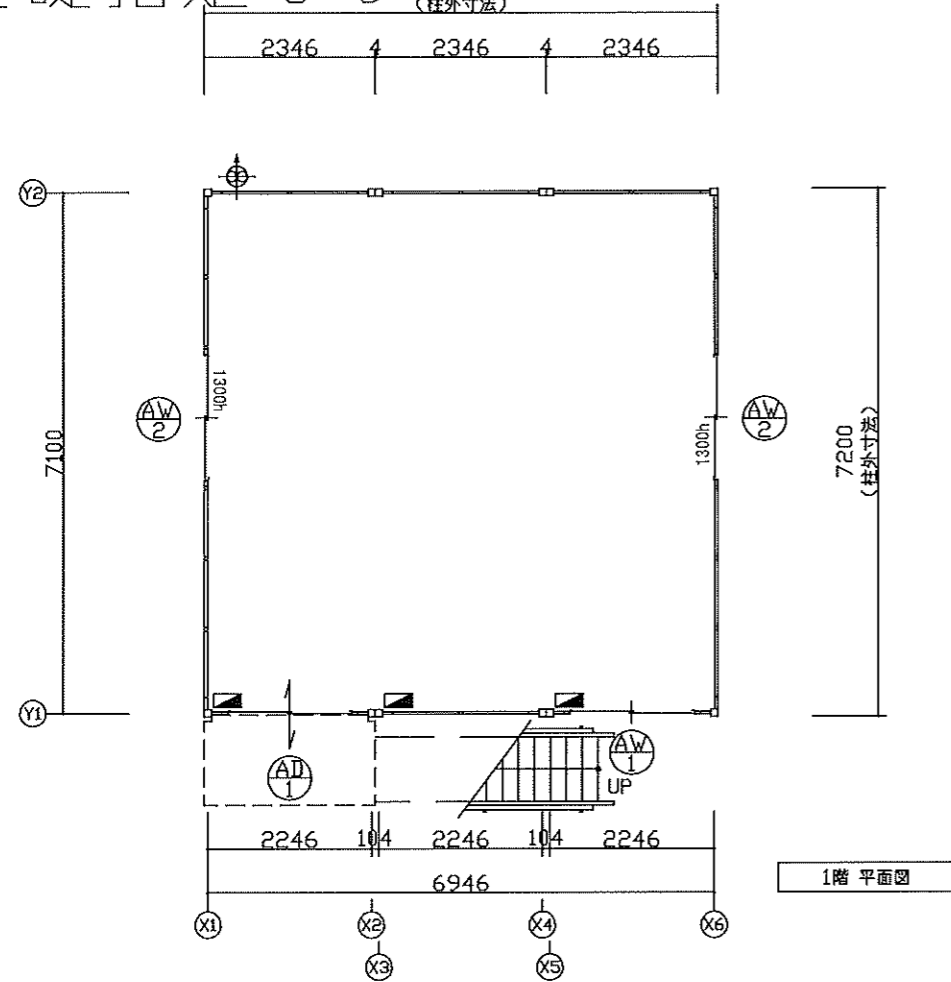

仕 様	
構造	鉄骨造
屋根	金属折板 t=0.5
外部障子	アルミサッシ
庇	なし
床	合板 t=12 仕上:フロアペイント
外壁 (複合パネル)	外部仕上:カラー鋼板 t=0.27 断熱材:スチレンフォーム t=25 内部仕上:カラー鋼板 t=0.27
天井	化粧合板 t=4 断熱材:スチレンフォーム t=25

凡 例		
名称	記号	仕様
分電盤	■	別図に示す
20cm換気扇	⊙	アパワックプラグ配線 引き紐入り

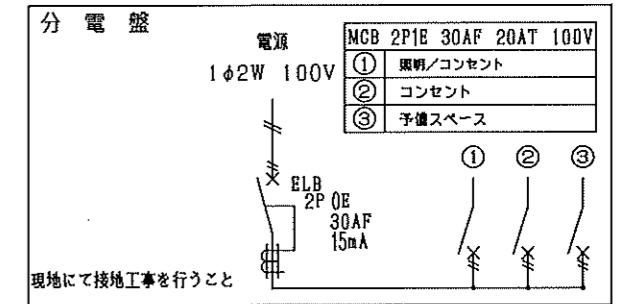

建 具 表 (外 観)	
<p>AD 引戸</p> <p>透明3 施錠:リブタイマー鍵式オートロック</p>	<p>AW1 引違窓 (H1000)</p> <p>透明3 施錠:フルロック</p>
<p>AW2 引違窓 (H1300)</p> <p>透明3 施錠:フルロック</p>	

お客様確認欄

平成 年 月 日