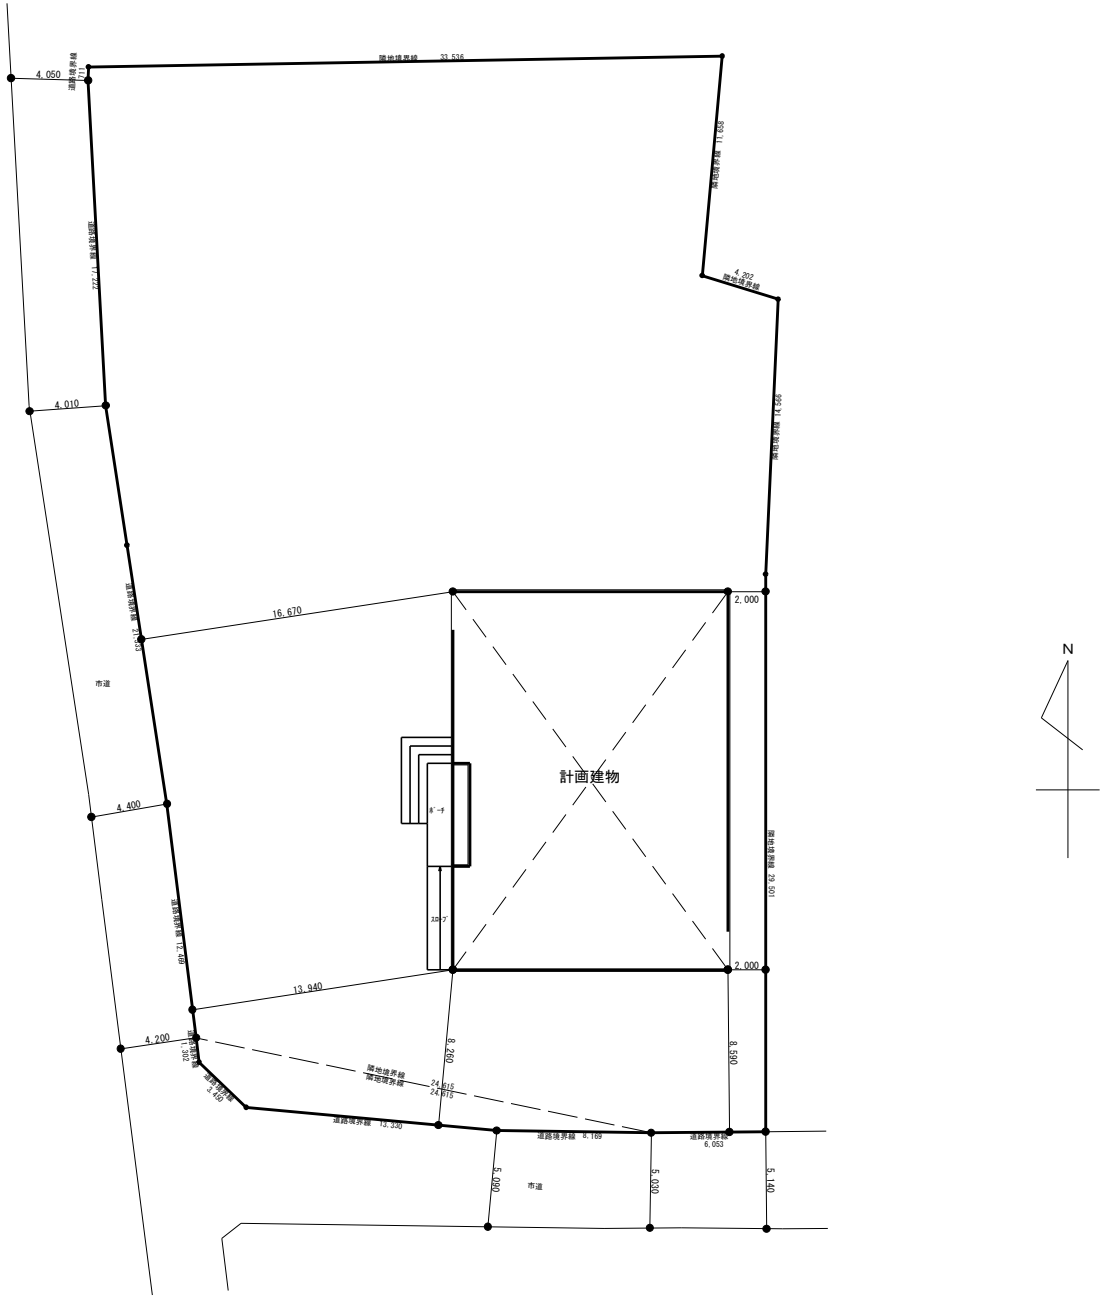

24.08.09　作成	年月日 24.08.09	工事名称 岩沼ぐれいす様　新築工事	図面番号 M-01
	縮尺	図面名 配置図	