




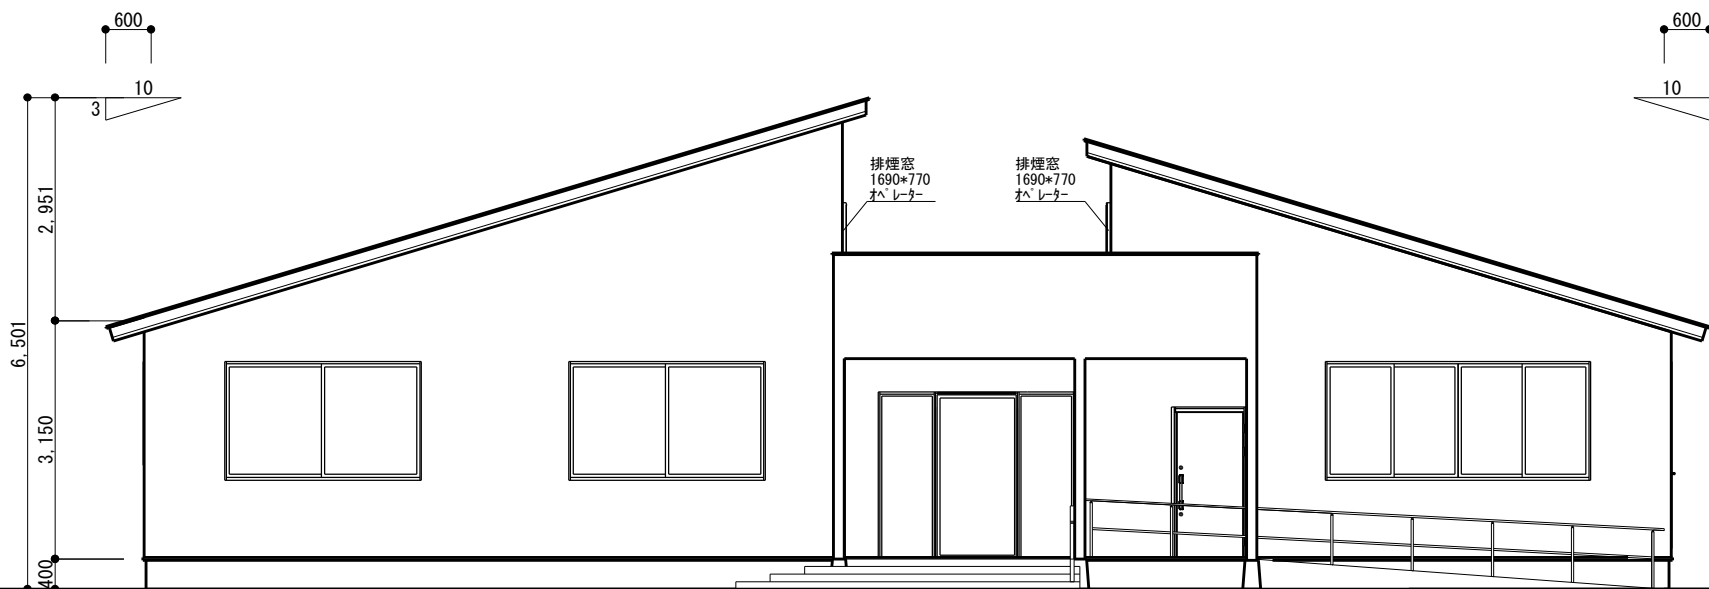


西立面図

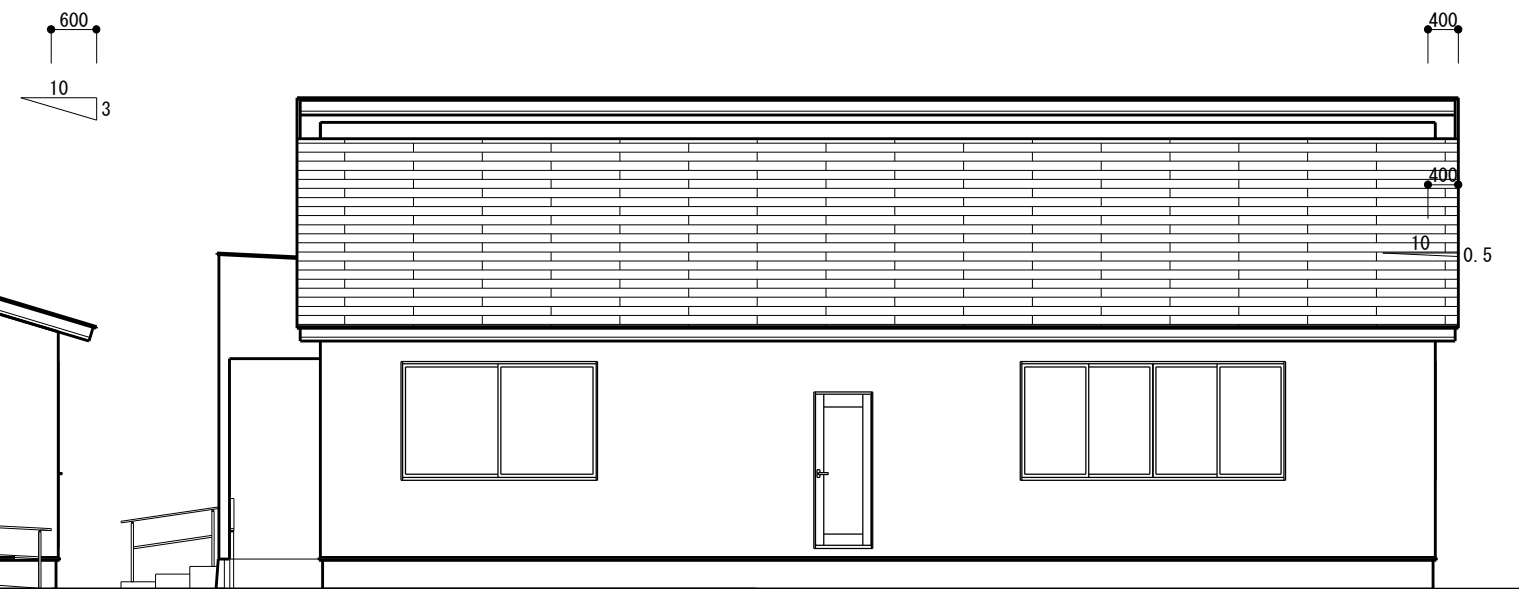

南立面図

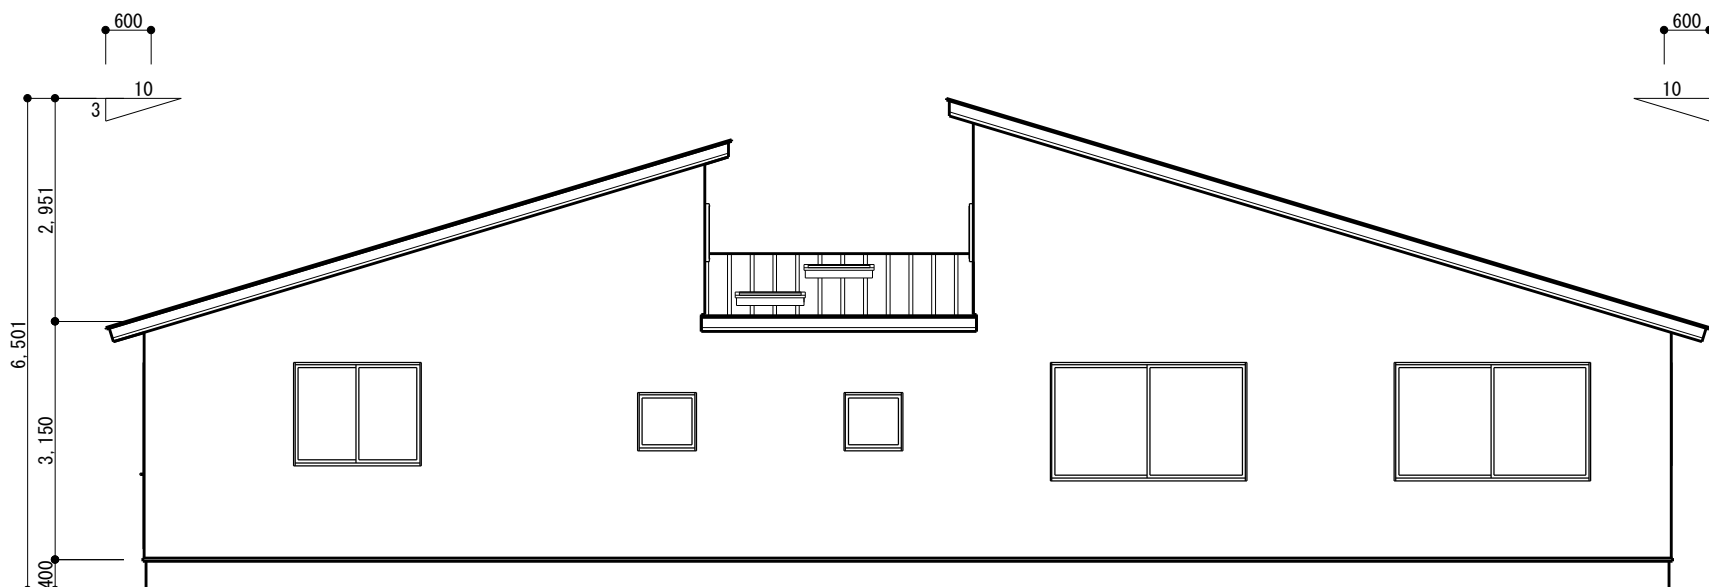

東立面図

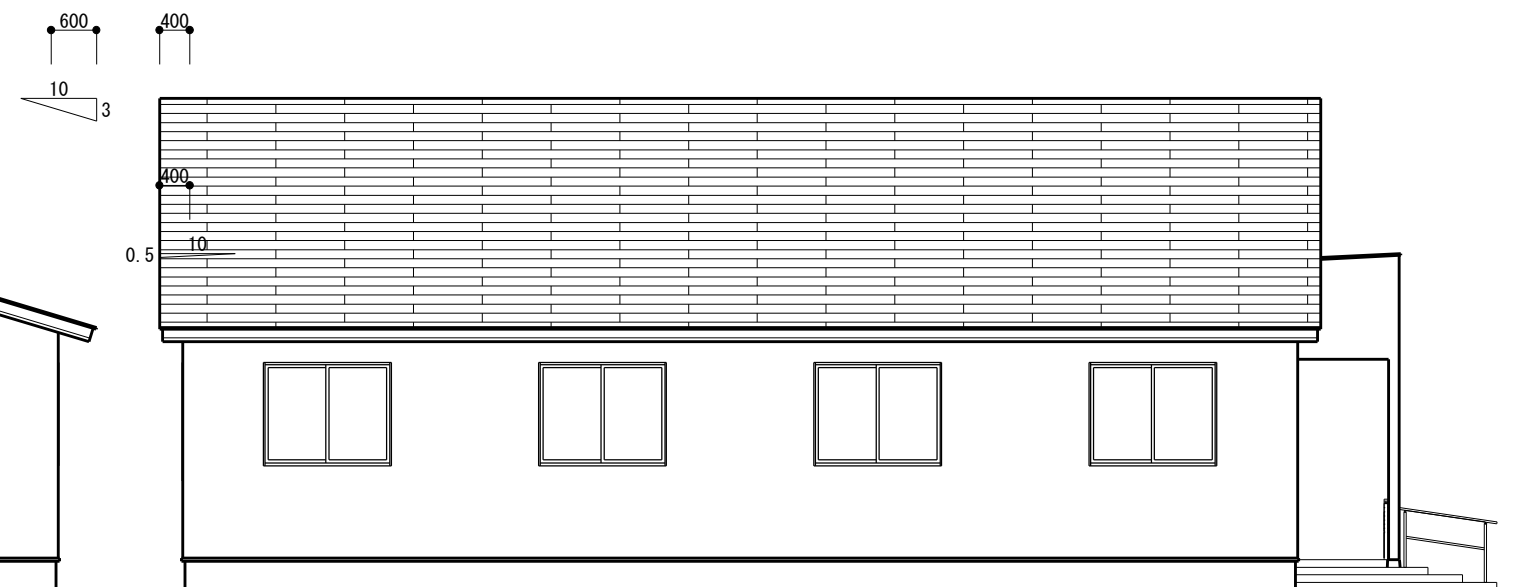

北立面図

24.07.22 作成	Drawn by	checked by	年月日	工事名称	図面番号
			24.07.22		
			縮尺		
	大西	小野寺	1/100	岩沼ぐれいす様 新築工事	M-01
				立面図	