


基礎指定なし

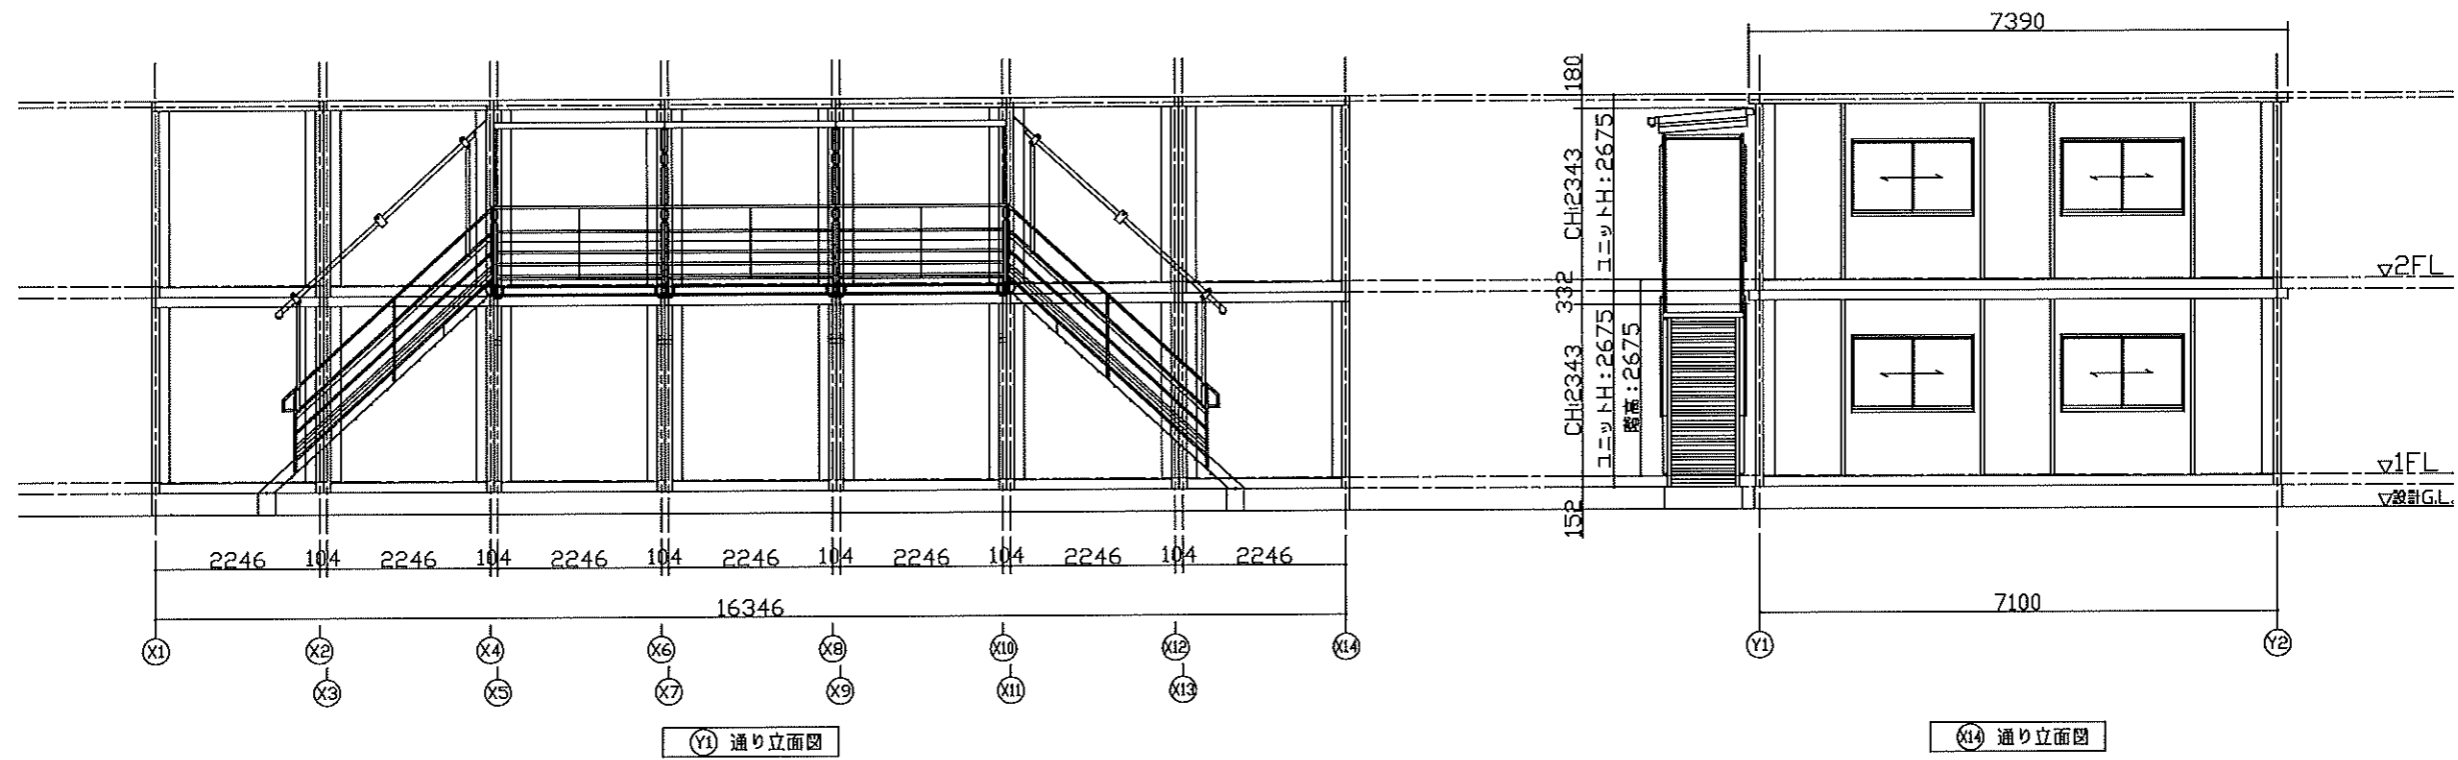

お客様確認欄

平成 年 月 日

SANKYO FRONTIER CO.,LTD.				CHECKED	DESIGN	SCALE	DATE	TITLE	TYPE	DWGNO
				fukuda	fukuda	1:100 (A3)	22/03/09 作成	事業所設置工事	CT-72J 7連棟 2階建て	A-05
								NAME	FILENO	
								立面図	2203169S	